

Městský úřad Náchod

odbor dopravy a silničního hospodářství
Němcové 2020, 547 01 Náchod

Sp. zn.: MUNAX012A591 (PID)
Čj. (Če.): KS 20921/2024/DSH/MV
Eviden. číslo: MUNAC 111377/2024/DSH/MV
Vyřizuje: **243A/24**
Tel./mobil: Martina Voborníková
E-mail: 491 405 169, 773 796 210
podatelna@mestonachod.cz

ŠPELDA s.r.o.
Říkov 82
552 03 Říkov
IČO: 28800125

Obecní úřad Česká Čermná	Čís. dopr.: 19
Došlo dne: 19.8.2024	Zpracoval: 19
Čís.j.: 0125401/2024	Ukl.znak: 17
Příloha:	

Datum: 19.08.2024

VEŘEJNÁ VYHLÁŠKA

OPATŘENÍ OBECNÉ POVAHY

Městský úřad Náchod, odbor dopravy a silničního hospodářství, jako věcně a místně příslušný správní orgán podle § 124 odst. 6 zákona č. 361/2000 Sb., o provozu na pozemních komunikacích a o změnách některých zákonů, v platném znění (dále jen zákon o provozu na pozemních komunikacích), na základě ust. § 77 odst. 1 písmene c) zákona o provozu na pozemních komunikacích, ust. § 171 zákona č. 500/2004 Sb., správní řád, ve znění pozdějších předpisů (dále jen správní řád), k žádosti společnosti ŠPELDA s.r.o., Říkov 82, 552 03 Říkov, IČO: 28800125, o z n a m u j e, že

s t a n o v í

po projednání s Policií České republiky, Krajským ředitelstvím policie Královéhradeckého kraje, územním odborem dopravního inspektorátu Náchod, ve smyslu ustanovení § 77 odst. 3 a 5 zákona o provozu na pozemních komunikacích a vyhlášky č. 294/2015 Sb., který vydal stanovisko čj. KRPH-78387-2/ČJ-2024-050506 ze dne 19.08.2024

přechodnou úpravu provozu

na silnici III/285 26 a na místních komunikacích v k. ú. Česká Čermná v intravilánu obce, dle grafického znázornění v příloze

Za podmínek:

Dopravní značení proved'te jako: přenosné dopravní značení a zařízení

Velikost dopravního značení: základní rozměrová řada

Provedení dopravního značení: retroreflexní

Platnost úpravy: od 26.08.2024 – do 20.09.2024

Důvod: provedení stavby „Údržbové práce na místní komunikaci p. p. č. 1041/1 v k. ú. Česká Čermná“

Odpovědná osoba (organizace) za řádné provedení úpravy:

pan Karel Špelda, Mečov 9, 552 05 Hoříčky, tel. 777 665 387

Další podmínky pro osazení přechodné úpravy provozu:

- 1) Dopravní značení, případně dopravní zařízení, provedte dle přiloženého situačního plánu, pokud je tento nedílnou součástí tohoto stanovení, nebo podle slovního popisu uvedeného v tomto stanovení.**
- 2) Dopravní značky musí být upevněny na kovových sloupcích nebo konstrukcích bílé barvy nebo s metalizovaným povrchem, případně na sloupech VO a nesmí zasahovat do průjezdního profilu komunikace. Dopravní značení bude umístěno na předepsaných podpěrných sloupcích, které budou zajištěny a zatíženy takovým způsobem, aby nedocházelo k jejich pádu.
- 3) Přechodné dopravní značky musí být umístěny na sloupcích červeno-bíle pruhovaných spodní okraj přenosné dopravní značky musí být min. 0,6 m nad niveletou vozovky.
- 4) Umístění přechodných dopravních značek musí splňovat podmínky stanovené v TP č. 66 – Zásady pro označování pracovních míst na pozemních komunikacích III. vydání schválené MD ČR, pod č.j. 21/2015-120-TN/1, ze dne 12. 3. 2015 s účinností od 1. 4. 2015.
- 5) Vnitřní okraj značky bude 0,5 až 2 m od okraje vozovky nebo chodníku (u vozovek se zpevněnou krajinou od vnějšího okraje zpevněné krajnice).
- 6) Viditelnost dopravního značení musí být mimo obec zajištěna ze vzdálenosti 100 m a v obci z 50 m. Dopravní značení musí být umístěno tak, aby netvořilo překážku rozhledových poměrů případných křižovek a sjezdů. Bude prováděna pravidelně řádná kontrola umístění dopravního značení.
- 7) Barevně i provedením musí dopravní značky odpovídat vyhlášce č. 294/2015 Sb., a ČSN EN 12899-1, ČSN EN 1463-1.
- 8) Dopravní značení nesmí být nikým odstraňováno ani přemísťováno a denně musí být kontrolováno a pracovní stroje jej nesmí zakrývat.**
- 9) Toto stanovení přechodné úpravy silničního provozu musí být na místě předloženo kontrolním orgánům.**

Odůvodnění

společnost ŠPELDA s.r.o., Říkov 82, 552 03 Říkov, IČO: 28800125 požádala dne 08.08.2024 Městský úřad Náchod, odbor dopravy a silničního hospodářství, o stanovení přechodné úpravy provozu na silnici III/285 26 a na místních komunikacích v k. ú. Česká Čermná v intravilánu obce.

Důvodem je provedení stavby „Údržbové práce na místní komunikaci p. p. č. 1041/1 v k. ú. Česká Čermná“.

K žádosti bylo doloženo písemné vyjádření příslušného orgánu policie - Policie České republiky, Krajského ředitelství policie Královéhradeckého kraje, územního odboru Náchod, dopravního inspektorátu, vydané pod čj. KRPH-78387-2/ČJ-2024-050506 ze dne 19.08.2024.

Správní orgán žádost posoudil dle platné právní úpravy, dle zákona č. 361/2000 Sb., o provozu na pozemních komunikacích a o změnách některých zákonů, v platném znění a dle vyhlášky č. 294/2015 Sb., v souladu s ust. § 77 odst. 5 zákona stanovil přechodnou úpravu provozu ve shora uvedeném znění.

Poučení

Proti opatření obecné povahy nelze podat opravný prostředek (ustanovení § 173 odst. 2

správního řádu).

otisk úředního razítka

za správnost vyhotovení:

Martina Voborníková

Ing. Vlastimil Fiala

zástupce vedoucí odboru dopravy a silničního hospodářství

Toto opatření obecné povahy musí být vyvěšeno na úřední desce orgánu, který písemnost doručuje a zveřejněno způsobem umožňujícím dálkový přístup. **Opatření obecné povahy musí být vyvěšeno po dobu 15 dnů na úřední desce a po této lhůtě vráceno zpět na odbor dopravy a silničního hospodářství Městského úřadu Náchod.**

Toto opatření obecné povahy bude rovněž vyvěšeno na úřední desce obce Česká Čermná.

Opatření obecné povahy nabývá účinnosti pátým dnem po vyvěšení veřejné vyhlášky.

Vyvěšeno dne: 19.8.2024

Sejmuto dne:



OBEC ČESKÁ ČERMNÁ
Česká Čermná 128, 549 21
IČ: 00272574
Tel.: 491 428 421
www.ceskacermna.cz

.....
Razítko, podpis oprávněné úřední osoby potvrzující vyvěšení a sejmutí na úřední desce.

Zveřejněno způsobem umožňujícím dálkový přístup dne:

.....
Razítko, podpis oprávněné úřední osoby potvrzující vyvěšení a sejmutí oznámení způsobem umožňujícím dálkový přístup.


Rozdělovník:**I/ účastníci řízení:**

- 1) Společnost ŠPELDA s.r.o., Říkov 82, 552 03 Říkov, IČO: 28800125
- 2) Česká Čermná, Česká Čermná 128, 549 21 Česká Čermná, IČO: 00272574
- 3) Správa silnic Královéhradeckého kraje p. o., Hradec Králové
- 4) ostatní – veřejná vyhláška
Městský úřad Náchod – úřední deska
Obecní úřad Česká Čermná – úřední deska

II/ Dotčené orgány a instituce:

Policie ČR KŘP KK ÚO DI Náchod

Počet listů/počet příloh/počet listů příloh: 4/1/2

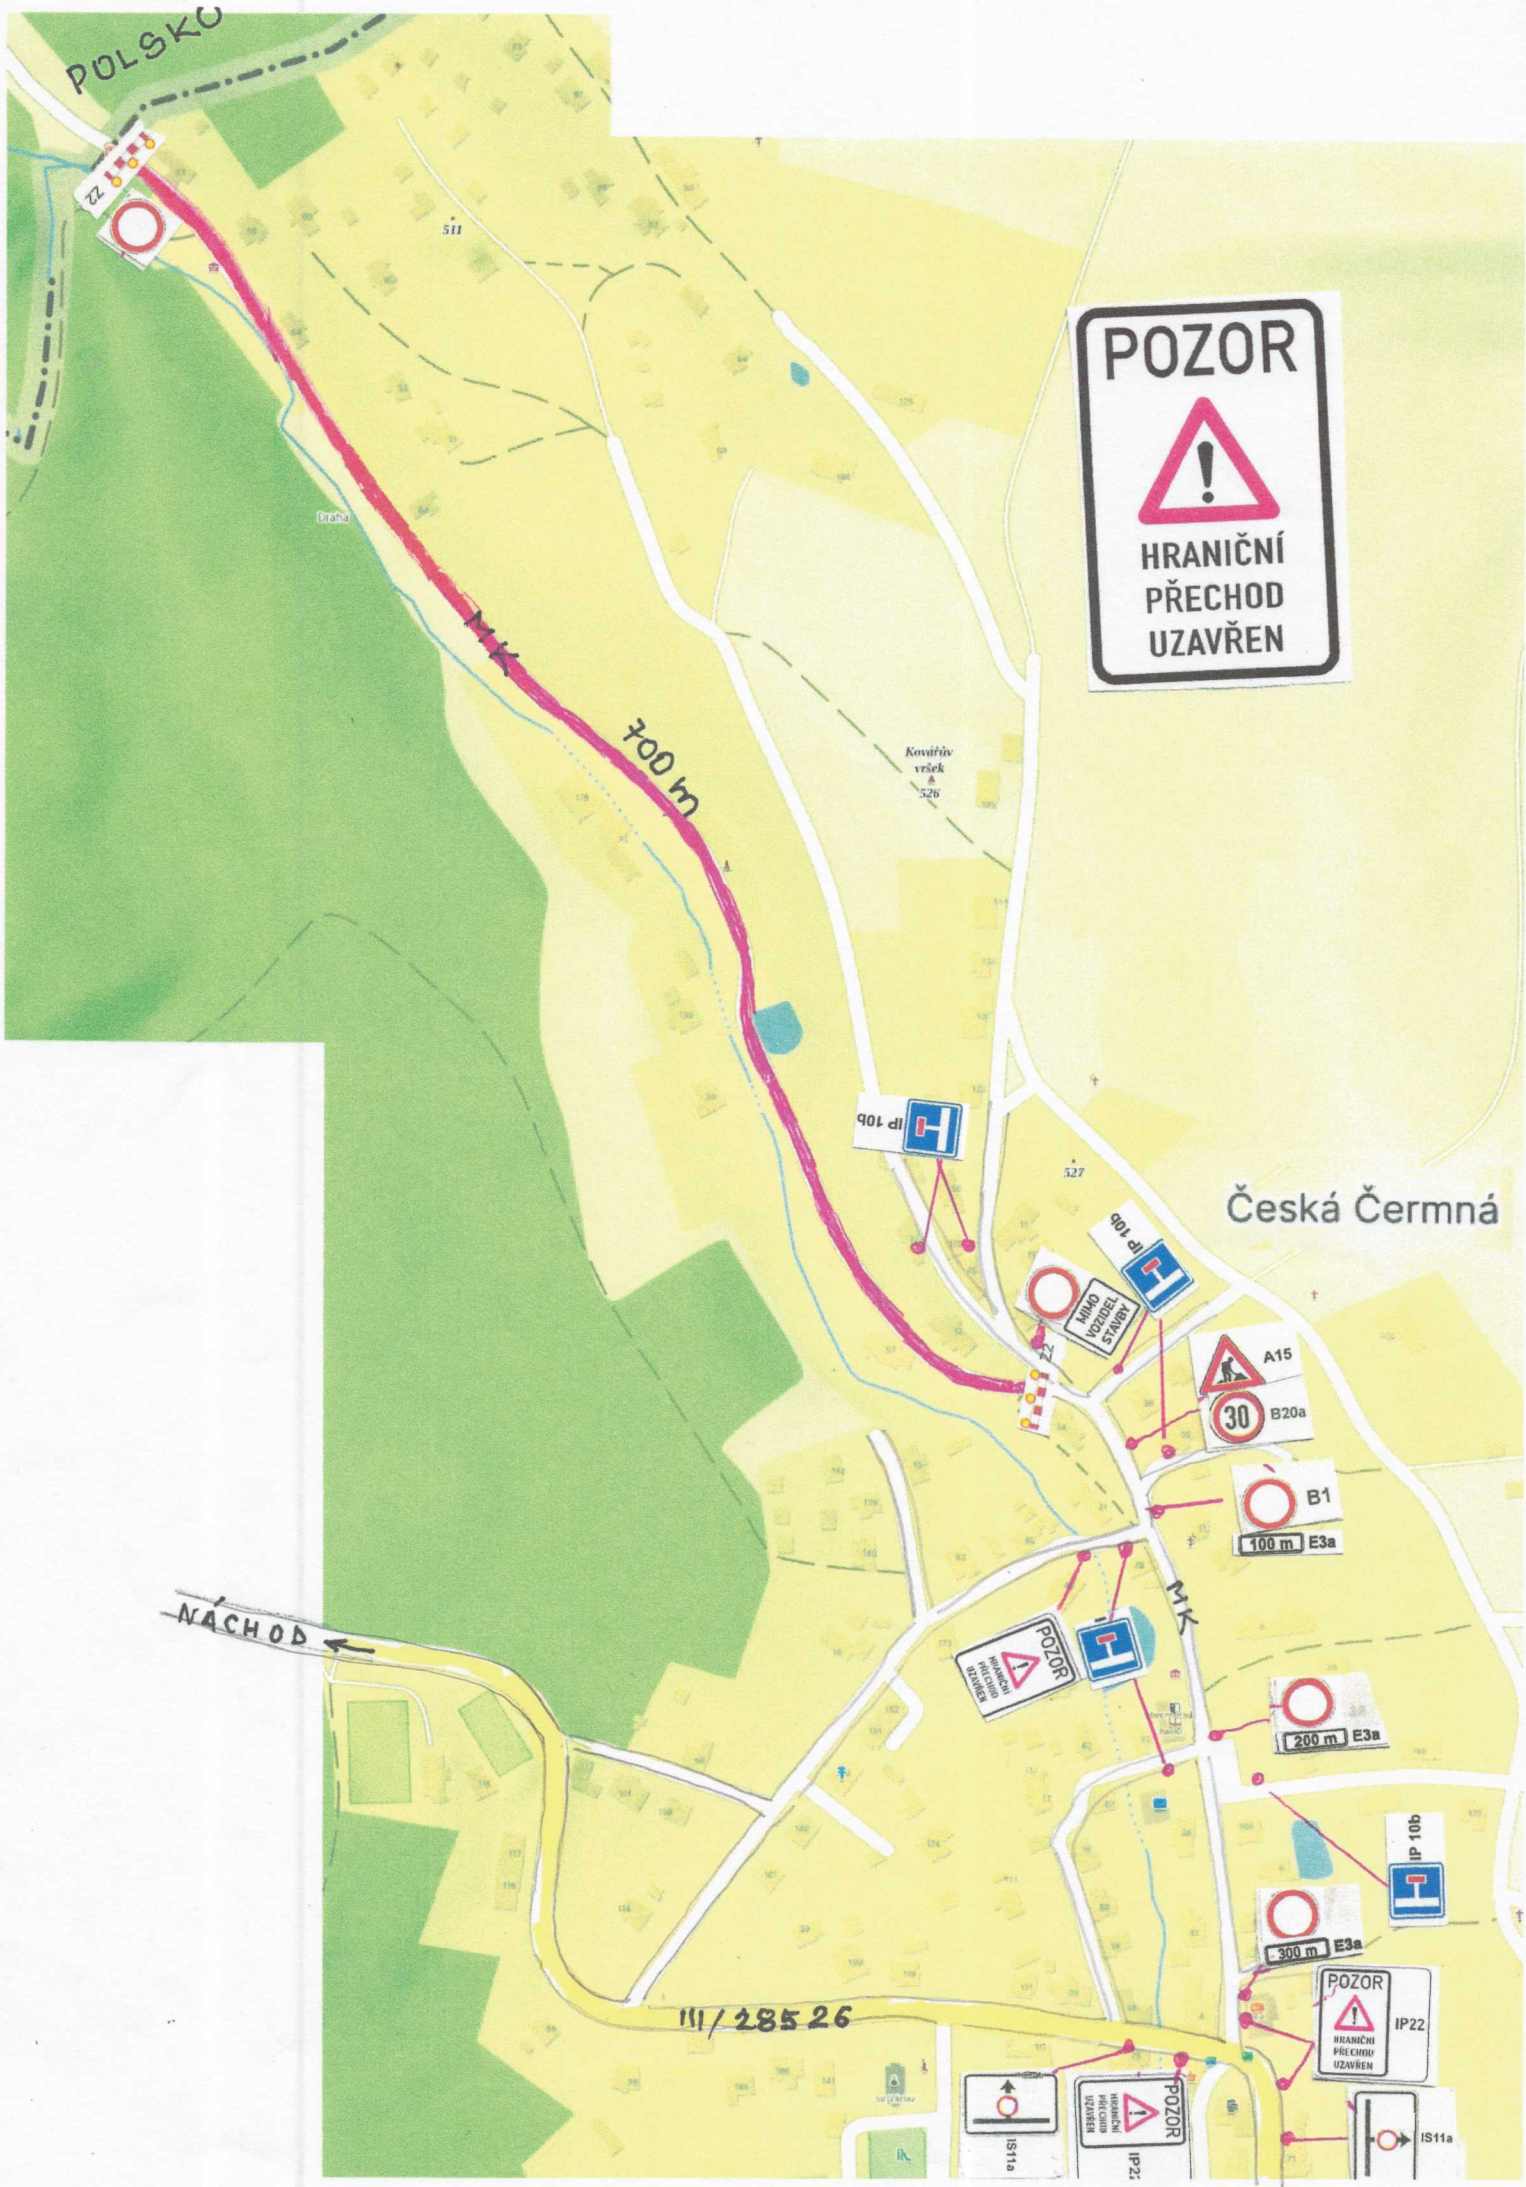

POZOR



**HRANIČNÍ
PŘECHOD
UZAVŘEN**

Česká Čermná

NÁCHOD ←

III/28526

POZOR
HRANIČNÍ PŘECHOD UZAVŘEN

POZOR
HRANIČNÍ PŘECHOD UZAVŘEN

POZOR
HRANIČNÍ PŘECHOD UZAVŘEN

IS11a

IP22

IS11a

IP 10b

300 m E3a

200 m E3a

30 B20a

A15

MIMO VODNÍ STAVBY

IP 10b

700 m

Kovářův vršek 526

Práha

511

POLSKO

POLSKO
STÁTNÍ HRANICE

ČÁST A KM 0,05

ČÁST B KM 0,2

ČÁST C KM 0,6

Česká Čermná 621269

LEGENDA CELKOVÁ:

- PARCELNÍ HRANICE
- STÁVAJÍCÍ KOMUNIKACE
- OPRAVA KCE Š. 0,8SM, ASFALTOBETON
- OPRAVA KCE Š. 0,2SM, ASFALTOBETON
- PŘEPLÁTOVÁNÍ V HÁPOUENÍ Š. 0,3SM
- OPRAVA KCE – ŽULOVÁ DLAŽBA
- OPRAVA POVRCHU – ASFALTOBETON
- OPRAVA S ODSRAHÉNÍM KOŘENŮ – ASFALTOBETON
- ŽUL. LNK. DO BETONU
- ŽUL. KOSTKA VELK. 15/17 1/2 (PŮLEHA), NA STOJATO, ZAPUSTENÁ DO BETONU
- DRENÁŽ DNŮ, OBSYV. GEOTEXTILIJE
- DŘEVĚNÉ ZÁBRADÍ TYPOVÉ
- ROVNANÁ OPEŘNÁ STĚNA, BALVANY 50-100KG

Č.j.:KPRH-78387-2/ČJ-2024-050506
Č.j.:KPRH-78387-3/ČJ-2024-050506

por. Bc. David Kult
komisár
ÚZEMNÍ ODBOR NÁCHOD
Dopravní inspektorát
Přihovské náměstí 1176
547 45 Náchod
por. Bc. David Kult



ZODP. PROJEKTANT: ING. K. ŠESTÁKOVÁ HAUCKOVÁ		Hauckovi, s.r.o.	
VYPRACOVAL: ING. K. ŠESTÁKOVÁ HAUCKOVÁ		592 00 Česká Štálice, Zlaté 73	
INVESTOR: OBEC ČESKÁ ČERMNÁ, 54921 Česká Čermná 178		Bíláček - 4420 491 453 063	
MÍSTO: k.ú. Česká Čermná, p.p.č. 1041/1		IČO: 287 79 533 • DIČ: CZ28779533	
Údržbové práce na místní komunikaci		ZAK.Č. 344/24/H	
p.č. 1041/1 v k.ú. Česká Čermná		STUPEŇ 1. úroveň	
		DATUM 03/2024	
		FORMÁT 2x44	
		MĚŘÍTKO 1:1000	
VÝKRES: 2		Z. VÝKRES: 2	
ZÁKRES DO KN		2	

